


6. LAKÁS

Helyiséglista - Földszint			
Szám	Helyiség neve	Burkolat típusa	Mért terület
-1.6.1	Lépcsőház	kerámia	4,50 m ²
-1.6.2	Pince - Tároló3	kerámia	55,33 m ²
			59,83 m²

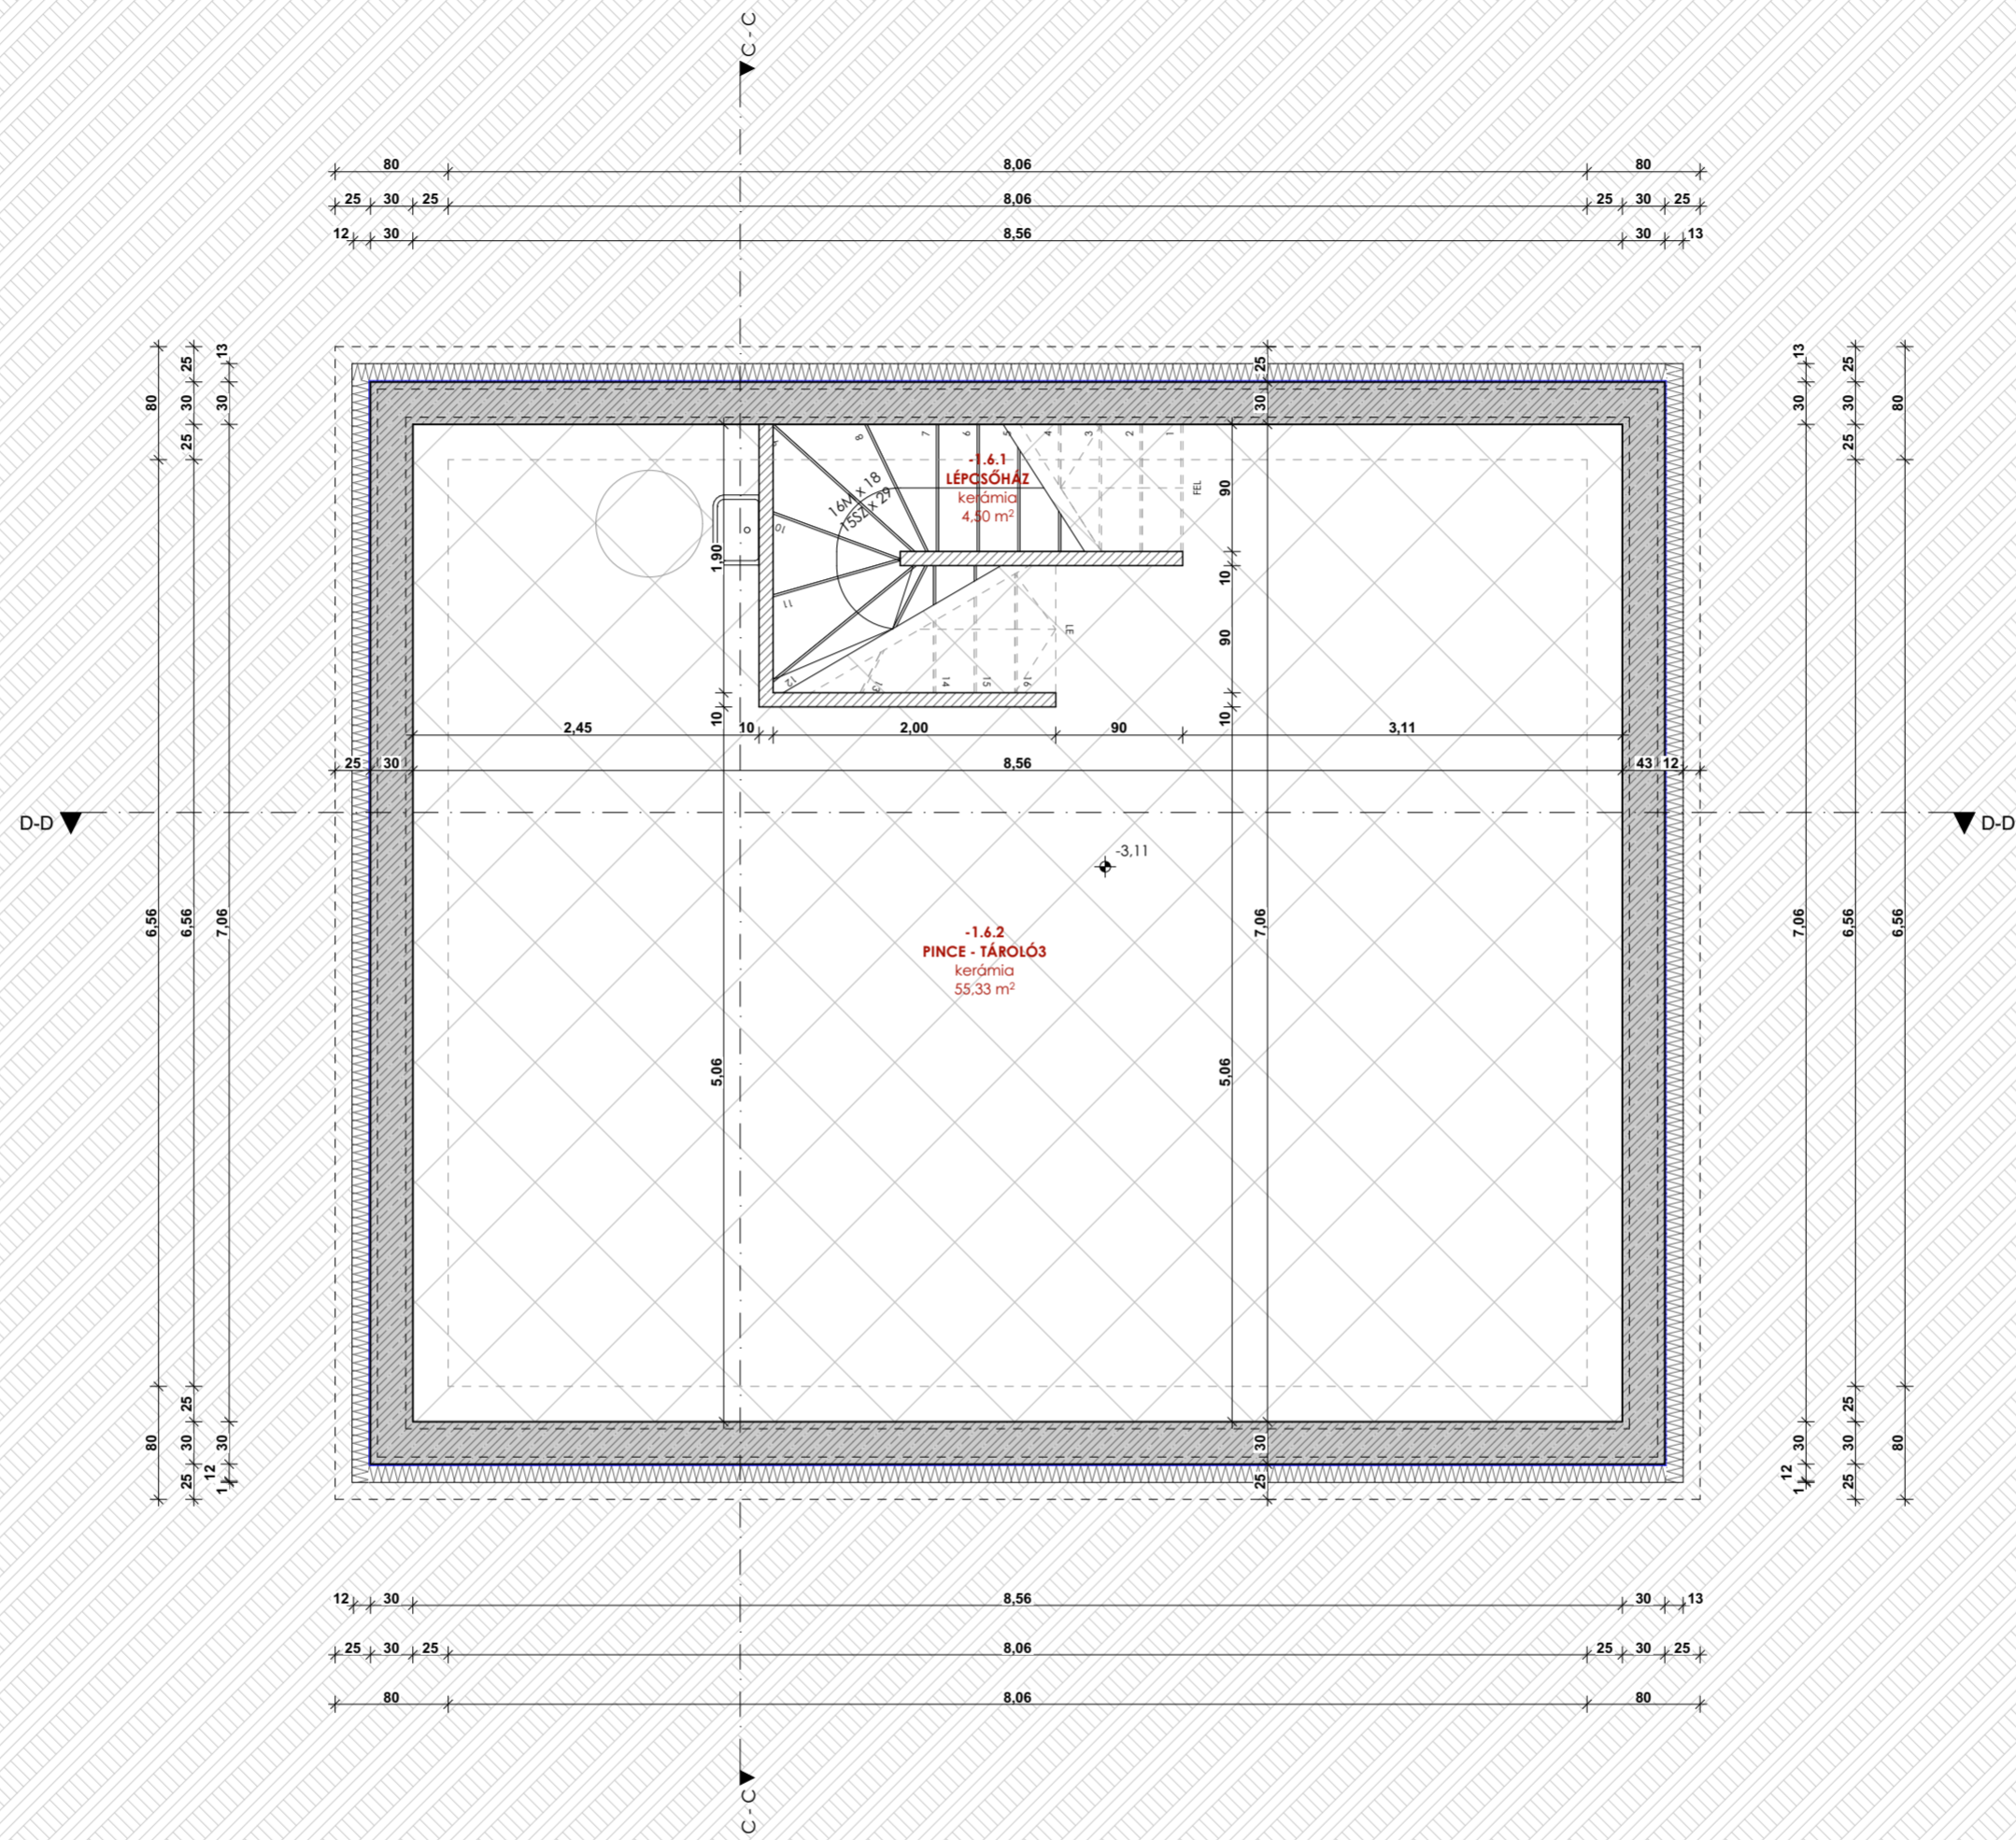

GÉNÉRAL TERVEZŐ:
CONSOLUM ARCHITECTS Kft.
 székhely: 2161 Csomád, Levente utca 14/a
 e-mail: meszaros.mate@consolum.hu
 telefon: +36-70-510-5772
 TERVEZŐ: TERV. N. / KAMARAI TSZ.
 ÉPÍTÉSZEZ: Bodnár Anett É 13-1642
 ÉPÍTÉSZEZ:

TÁRS TERVEZŐ:
SZAKÁGI TERVEZŐK:
 TERVEZŐ: TERV. N. / KAMARAI TSZ.
 STATIKUS TERVEZŐ: -
 ÉPÜLETGÉPÉSZET: -
 ÉPÜLETVILÁMOSÁSG: -

MEGRENDELŐ, ÉPÍTEJŐ:
X Build Kft.
Tápai Attila Béla
 8621 Zamárdi, Hársla utca 9
 e-mail: info@xbuild.hu
 telefon: +36 20 742 0994

Megjegyzések:
 - ±0,00 m = 115,05 mBf a földszinti padlóvonal.
 - Az ingatlan meglévő közműbekötésekkel rendelkezik.
 - Méretek a helyszínen ellenőrizendőek.
 - Dokumentáció a szakági anyagokkal együtt értelmezendő.
 - A látványtervek illusztrációs céllal készültek.
 - A tervrajzok a CONSOLUM ARCHITECTS KFT. szellemi tulajdonát képezik.

TERVFALTA: **Alaprajz**
 MUNKA MEGNEVEZÉSE: **XIV. TÖBBLAKÁSOS TÁRSASHÁZ**
 1147 XIV. CSÖMÖRI ÚT 144.
 Hrsz.: 31267/81
 RAJZ MEGNEVEZÉSE: **B épület - Pinceszint Alaprajz**
 RAJZSZÁM: **F - 07**
 LÉPTÉK: **1:50**
 DÁTUM: **2025. 12. 19.**