

1. LAKÁS

Helyiséglista - Földszint			
Szám	Helyiség neve	Burkolat típusa	Mért terület
1.1.1.	Előtér	vinil	2,85 m ²
1.1.2.	Fürdő	kerámia	4,43 m ²
1.1.3.	Konyha+Étkező+Nappali	vinil	19,27 m ²
1.1.4.	Szoba1	laminált p. burk.	8,40 m ²
1.1.5.	Szoba2	laminált p. burk.	8,03 m ²
			42,98 m²

2. LAKÁS



Helyiséglista - Földszint			
Szám	Helyiség neve	Burkolat típusa	Mért terület
1.2.1.	Előtér	vinil	2,17 m ²
1.2.2.	Fürdő	kerámia	3,74 m ²
1.2.3.	Szoba	vinil	18,94 m ²
1.2.4.	Konyha + Étkező	vinil	5,39 m ²
			30,24 m²

3. LAKÁS

Helyiséglista - Földszint			
Szám	Helyiség neve	Burkolat típusa	Mért terület
1.3.1.	Előtér	vinil	3,45 m ²
1.3.2.	Közl.	vinil	3,55 m ²
1.3.3.	WC	kerámia	2,00 m ²
1.3.4.	Fürdő	kerámia	4,23 m ²
1.3.5.	Szoba1	laminált p. burk.	8,08 m ²
1.3.6.	Szoba2	laminált p. burk.	9,62 m ²
1.3.7.	Nappali+Étkező	vinil	19,06 m ²
1.3.8.	Konyha	vinil	7,70 m ²
			57,69 m²

KÖZÖS HELYSÉGEK

Helyiséglista - Földszint			
Szám	Helyiség neve	Burkolat típusa	Mért terület
1.0.8.	Lépcsőház	ker.lap.burk.	7,95 m ²
1.0.9.	Közlekedő	kerámia	12,17 m ²
			20,12 m²

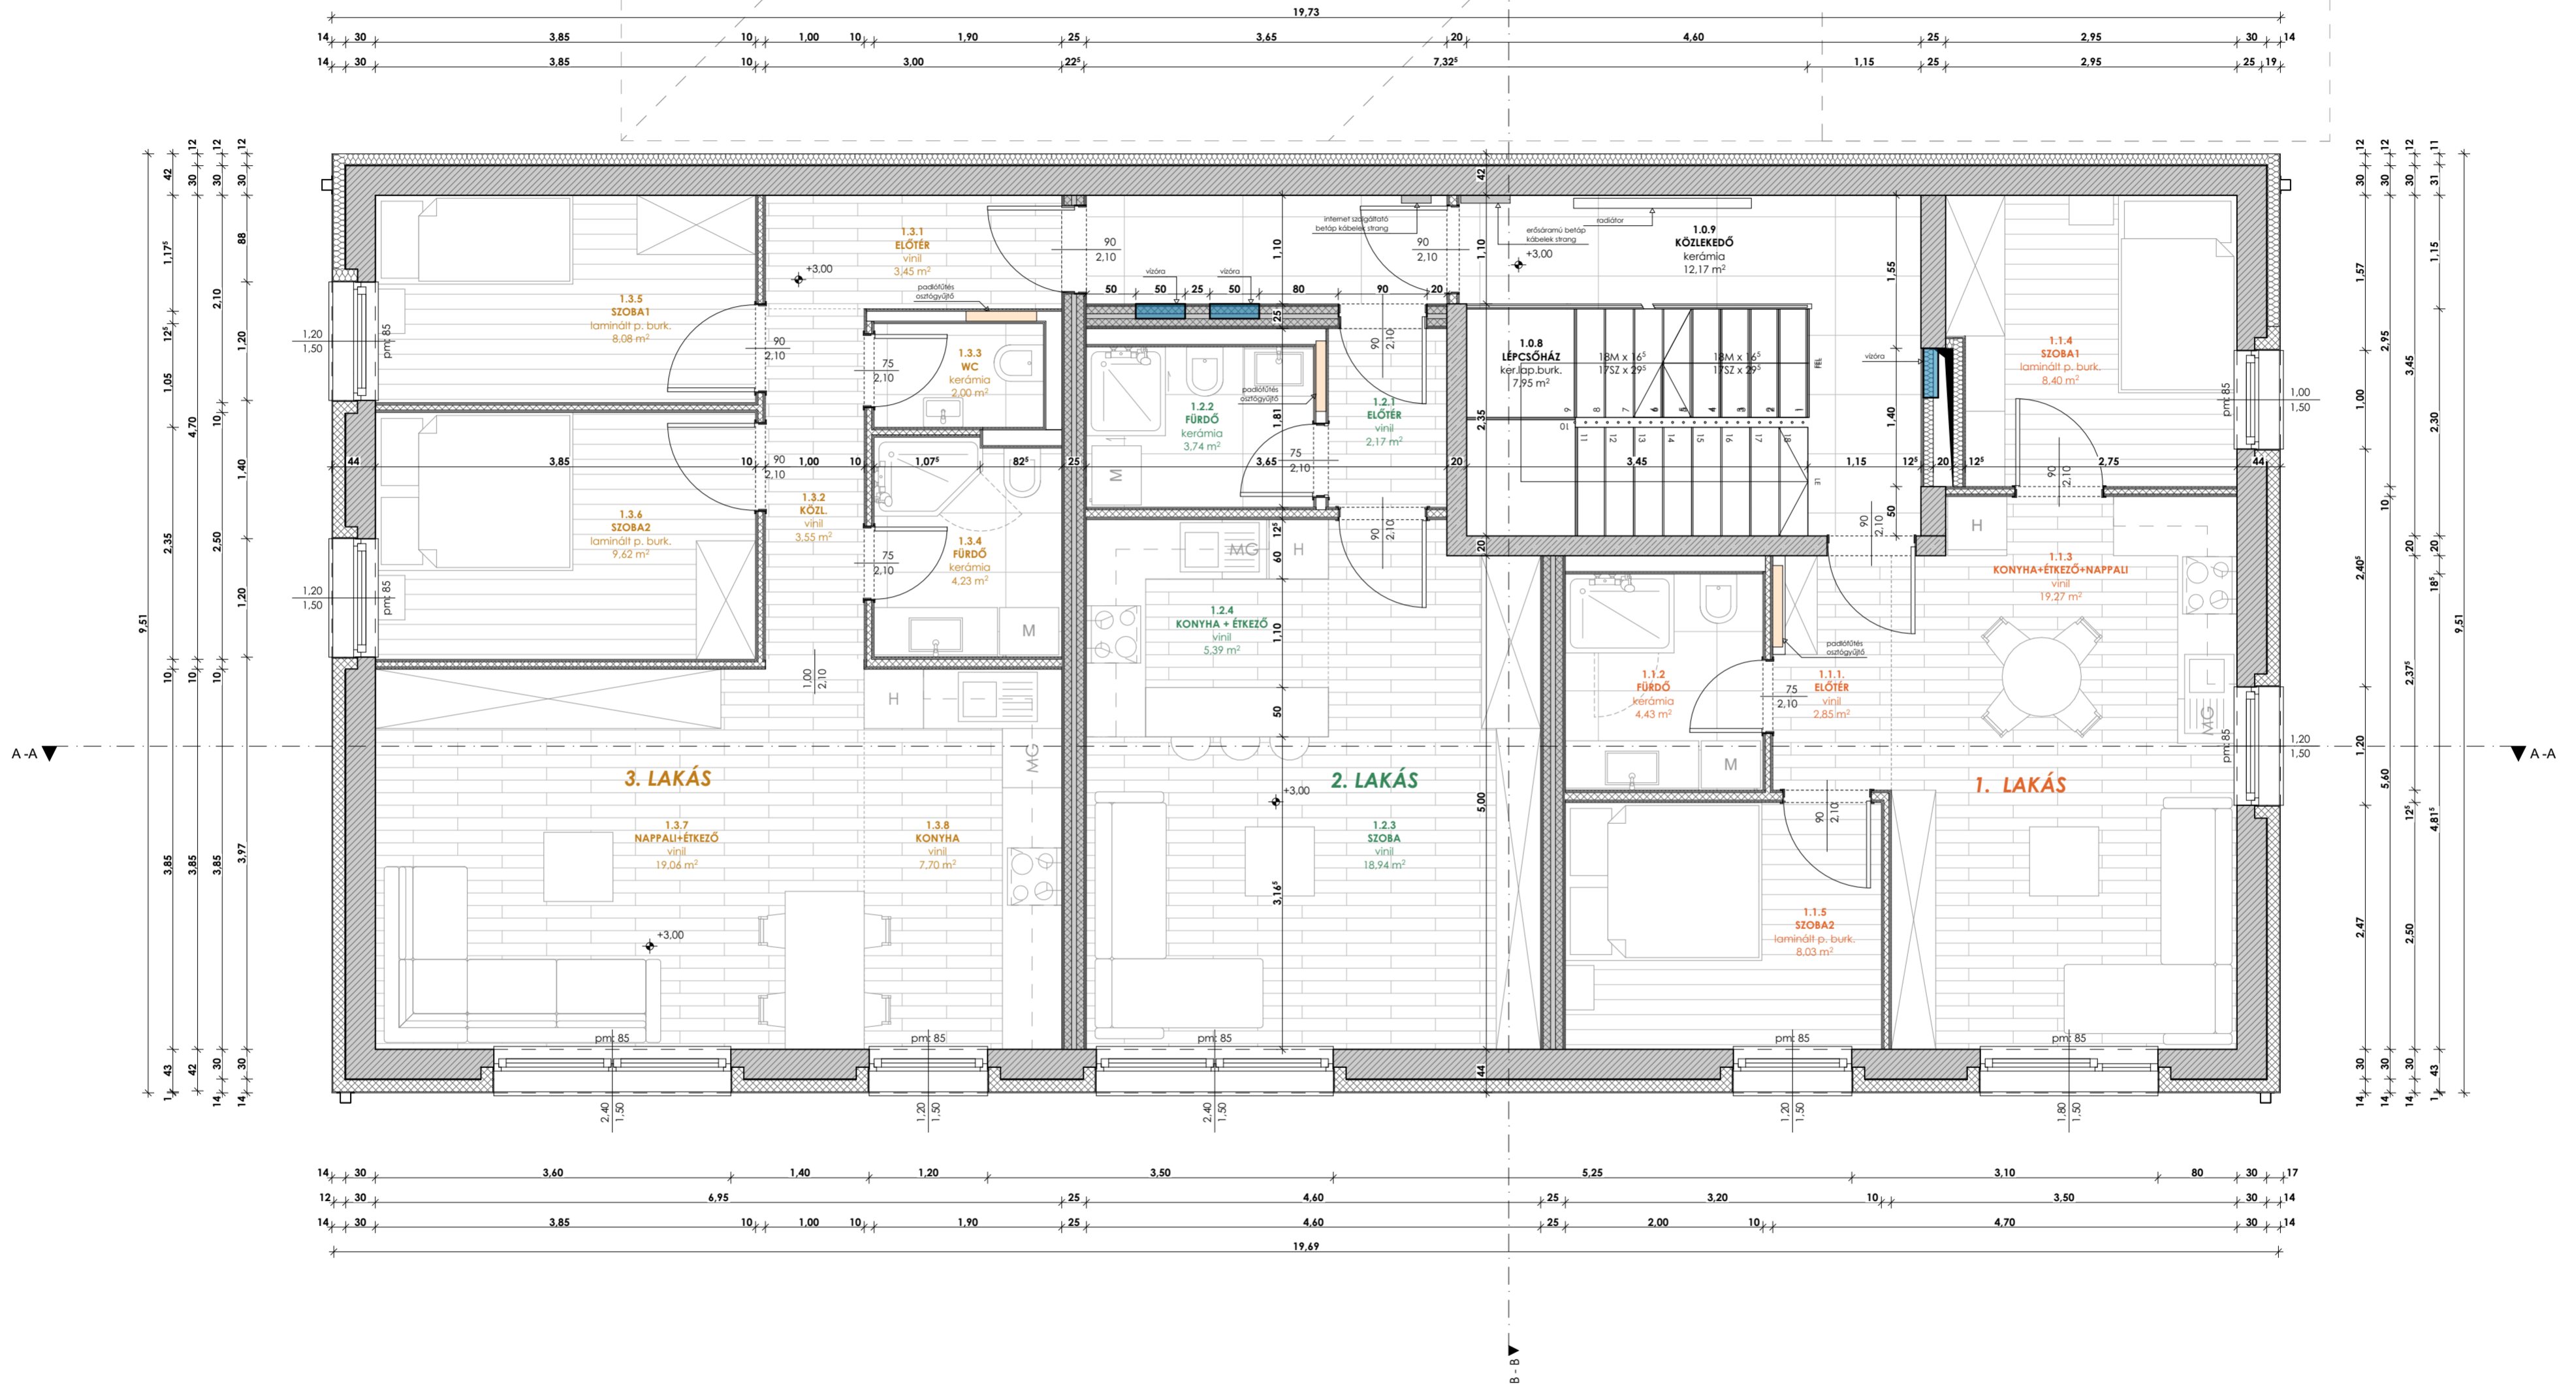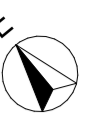

ÁRTERVEZŐ:
CONSOLUM ARCHITECTS Kft.
 székhely: 2161 Csomád, Levente utca 14/a
 e-mail: meszaros.mate@consolum.hu
 telefon: +36-70-510-5772

TERVEZŐ: TERV. N. / KAMARAI TSZ.
 ÉPÍTÉSZEI: Bodnár Anett É 13-1642
 ÉPÍTÉSZEI:

ÁRTERVEZŐ:
SZAKÁGI TERVEZŐK:

TERVEZŐ: TERV. N. / KAMARAI TSZ.

STATIKUS TERVEZŐ: -
 ÉPÜLETGÉPÉSZETI: -
 ÉPÜLETVILÁMOSÁSG: -

MEGRENDÉLŐ, ÉPÍTŐ:
X Build Kft.
Tápai Attila Béla

8621 Zamárdi, Hársfa utca 9
 e-mail: info@xbuild.hu
 telefon: +36 20 742 0994

Megjegyzések:
 - ±0,00 m = 115,05 mbf a földszinti padlószint.
 - Az ingatlan meglévő közműbekötésekkel rendelkezik.
 - Méretek a helyszínen ellenőrzendőek.
 - Dokumentáció a szakági anyagokkal együtt értelmezendő.
 - A látványtervek illusztrációs céllal készültek.
 - A tervrajzok a CONSOLUM ARCHITECTS KFT. szellemi tulajdonát képezik.

TERVFAJTA: **Alaprajz**

MUNKA MEGNEVEZÉS: **XIV. TÖBBLAKÁSOS TÁRSASHÁZ**
 1147 XIV. CSÖMÖRI ÚT 144.
 Hrsz.: 31267/81

RAJZ MEGNEVEZÉS: **A épület - I. Emeleti Alaprajz**

RAJZSZÁM: **F - 05**

LÉPTÉK: **1:50**

DÁTUM: **2025. 12. 19.**