

4. LAKÁS



Helyiséglista - Földszint			
Szám	Helyiség neve	Burkolat típusa	Mért terület
2.4.1	Előtér	vinil	2,20 m <sup>2</sup>
2.4.2	Étkező	vinil	3,74 m <sup>2</sup>
2.4.3	Konyha	vinil	5,29 m <sup>2</sup>
2.4.4	Szoba	laminált p. burk.	14,91 m <sup>2</sup>
2.4.5	Fürdő	kerámia	5,14 m <sup>2</sup>
			<b>31,28 m<sup>2</sup></b>

5. LAKÁS

Helyiséglista - Földszint			
Szám	Helyiség neve	Burkolat típusa	Mért terület
2.5.1	Előtér	vinil	3,75 m <sup>2</sup>
2.5.2	Közlekedő	vinil	3,19 m <sup>2</sup>
2.5.3	Gardrób	laminált p. burk.	6,55 m <sup>2</sup>
2.5.4	Fürdő	kerámia	5,60 m <sup>2</sup>
2.5.5	Konyh.+Étk.+Nap.	vinil	25,46 m <sup>2</sup>
2.5.6	Szoba1	laminált p. burk.	8,87 m <sup>2</sup>
2.5.7	Szoba2	laminált p. burk.	8,38 m <sup>2</sup>
			<b>61,80 m<sup>2</sup></b>

KÖZÖS HELYSÉGEK

Helyiséglista - Földszint			
Szám	Helyiség neve	Burkolat típusa	Mért terület
2.0.10	Lépcsőház	ker.lap.burk.	7,95 m <sup>2</sup>
2.0.11	Közl.	kerámia	2,82 m <sup>2</sup>
			<b>10,77 m<sup>2</sup></b>

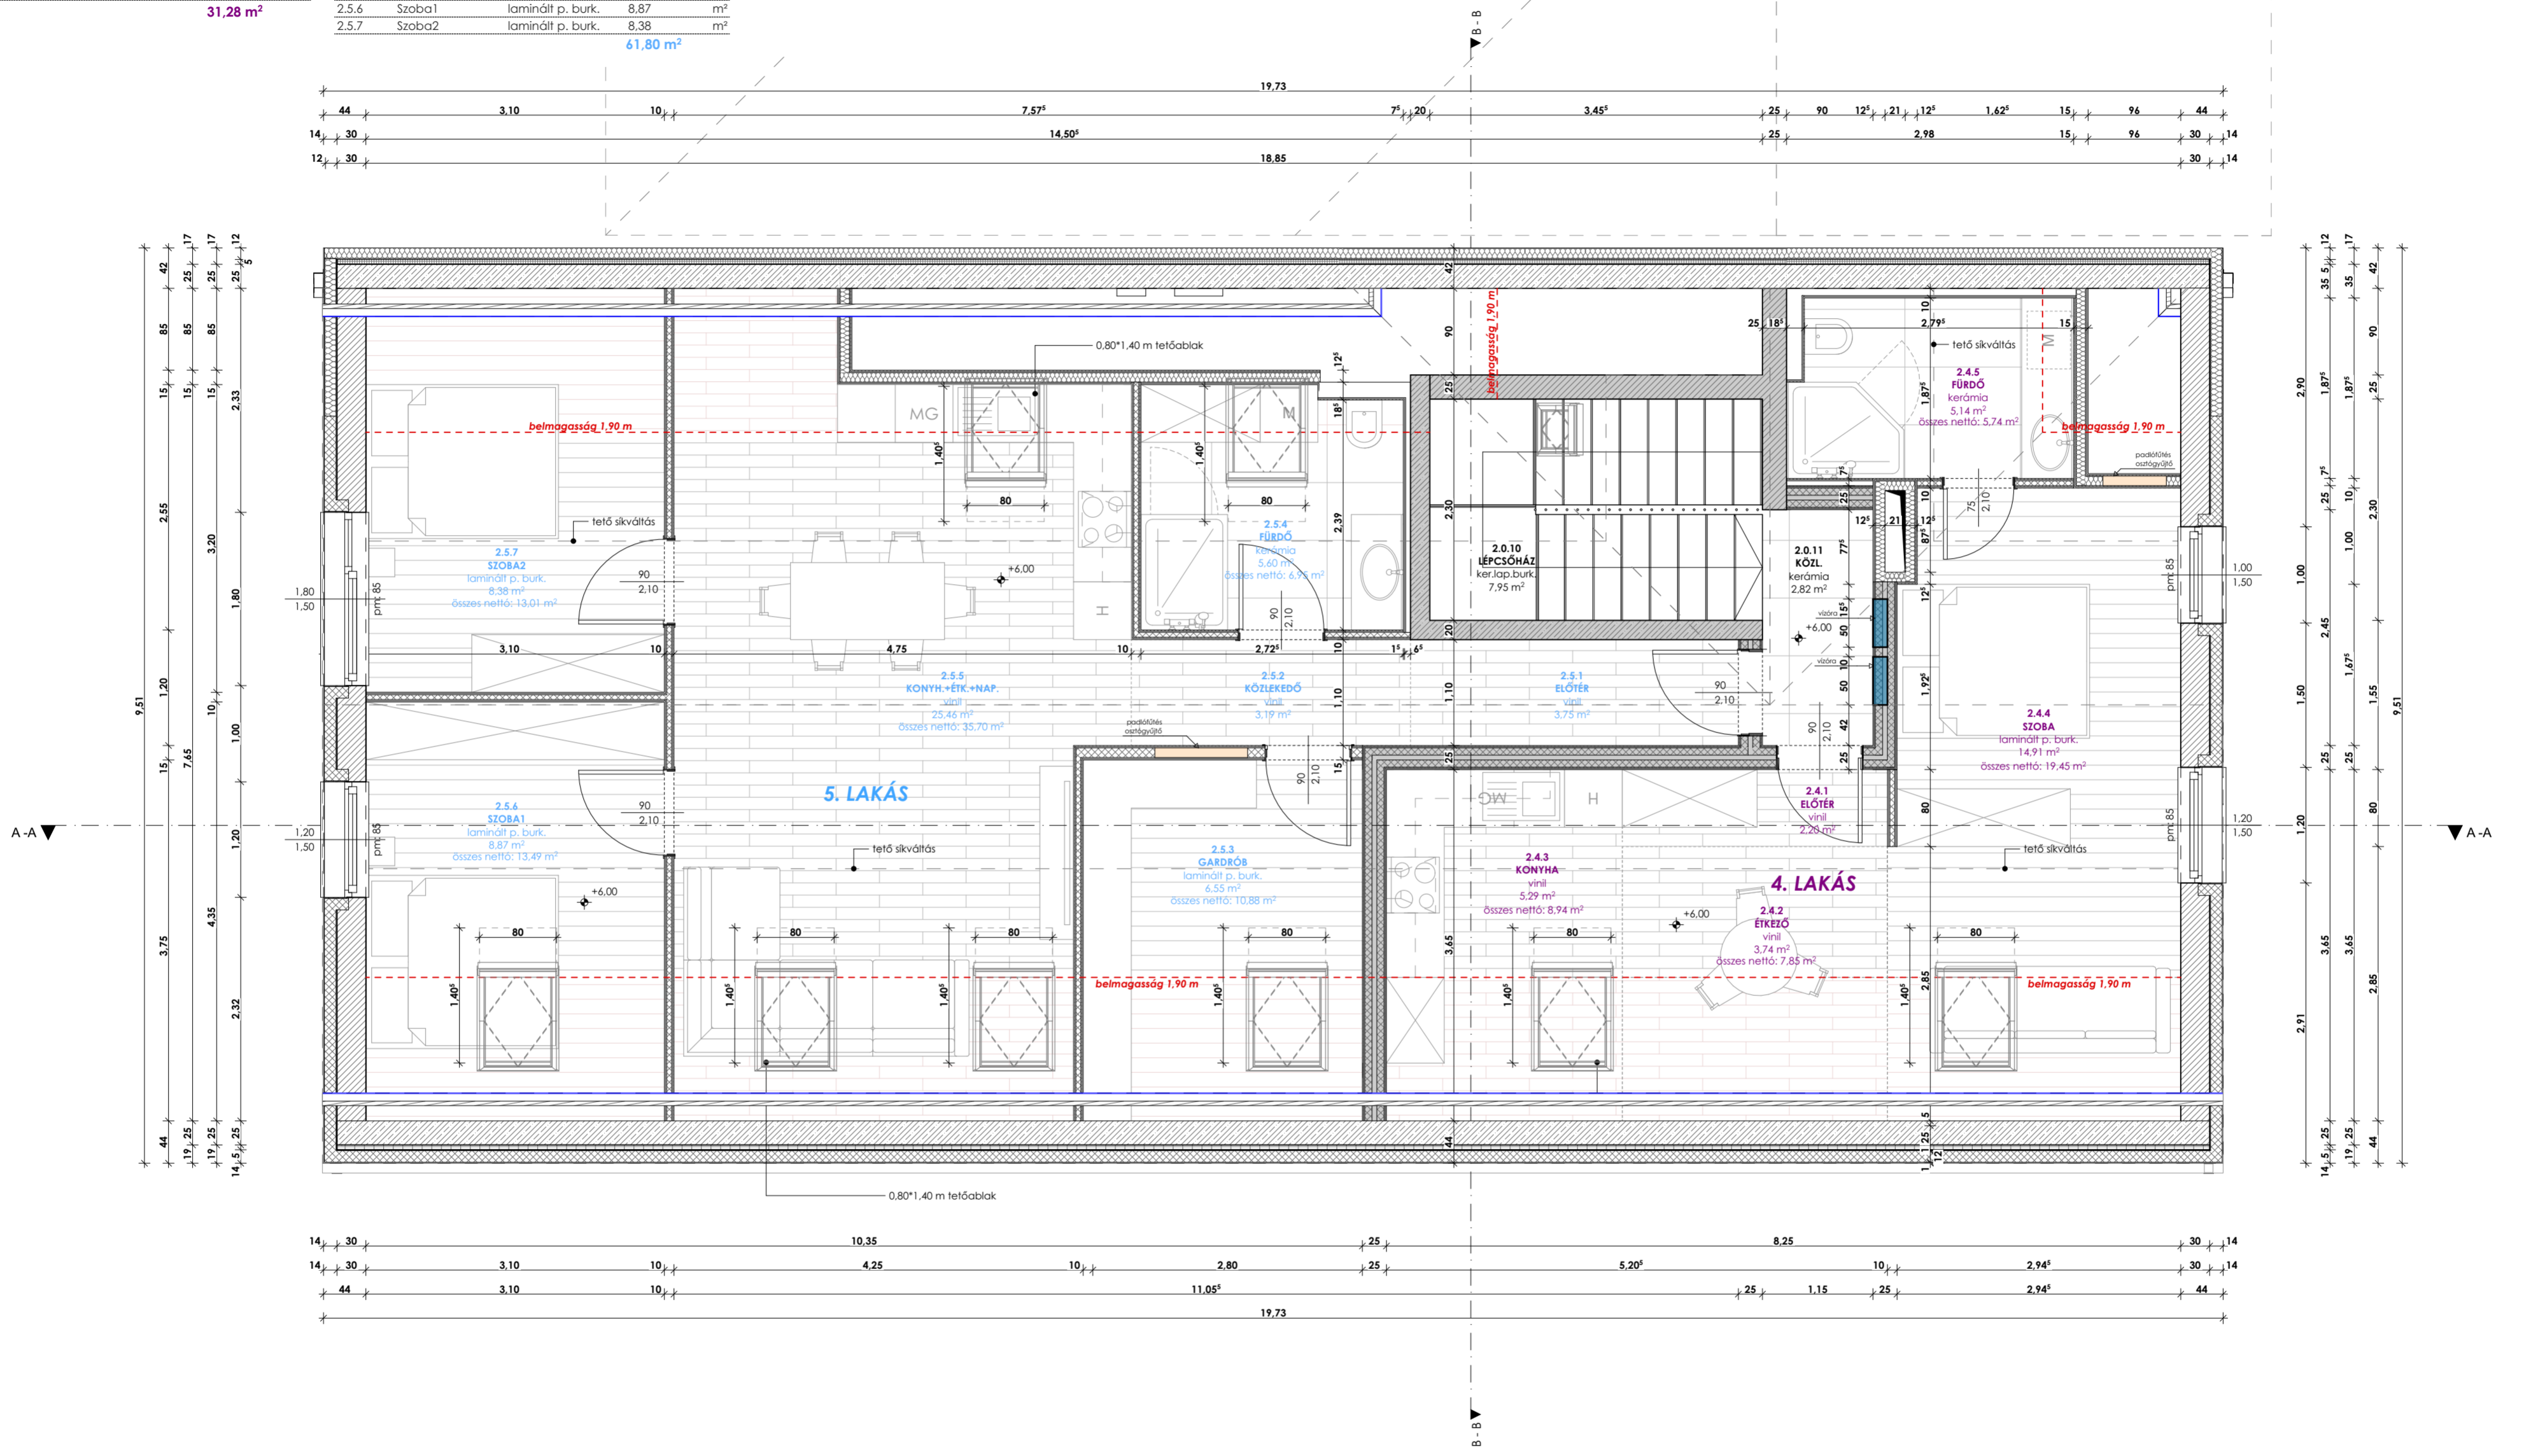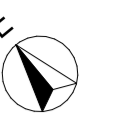

GENÉRAL TERVEZŐ:  
**CONSOLUM ARCHITECTS Kft.**  
 székhely: 2161 Csomád, Levente utca 14/a  
 e-mail: meszaros.mate@consolum.hu  
 telefon: +36-70-510-5772

TERVEZŐ: TERV. N. / KAMARAI TSZ.  
 ÉPÍTÉSZEI: Bodnár Anett É 13-1642  
 ÉPÍTÉSZEI:

TÁRS TERVEZŐ:  
**SZAKÁGI TERVEZŐK:**

TERVEZŐ: TERV. N. / KAMARAI TSZ.

STATIKUS TERVEZŐ: -  
 ÉPÜLETGÉPÉSZETI: -  
 ÉPÜLETVILÁMOSSÁG: -

MEGRENDÉLŐ, ÉPÍTŐI:  
**X Build Kft.**  
**Tápai Attila Béla**

8621 Zamárdi, Hársfa utca 9  
 e-mail: info@xbuild.hu  
 telefon: +36 20 942 0994

**Megjegyzések:**  
 - ±0,00 m = 115,05 mBf a földszinti padlószint.  
 - Az ingatlan meglévő közműbekötésekkel rendelkezik.  
 - Méretek a helyszínen ellenőrizendőek.  
 - Dokumentáció a szakági anyagokkal együtt értelmezendő.  
 - A látványtervek illusztrációs céllal készültek.  
 - A tervrajzok a CONSOLUM ARCHITECTS KFT. szellemi tulajdonát képezik.

TERVFAJTA: **Alaprajz**  
 MUNKÁ MEGNEVEZÉS: **XIV. TÖBBLAKÁSOS TÁRSASHÁZ**  
 1147 XIV. CSÖMÖRI ÚT 144.  
 Hrsz.: 31267/81

RAJZSÁM: **F - 06**  
 LÉPTÉK: **1:50**  
 DÁTUM: **2025. 12. 19.**

RAJZ MEGNEVEZÉS: **A épület - Tetőtéri Alaprajz**